


ПРОЕКТ ОРГАНИЗАЦИИ И ЗАСТРОЙКИ СТ "СОЮЗ"

СНТ "Зеленая даль-2"

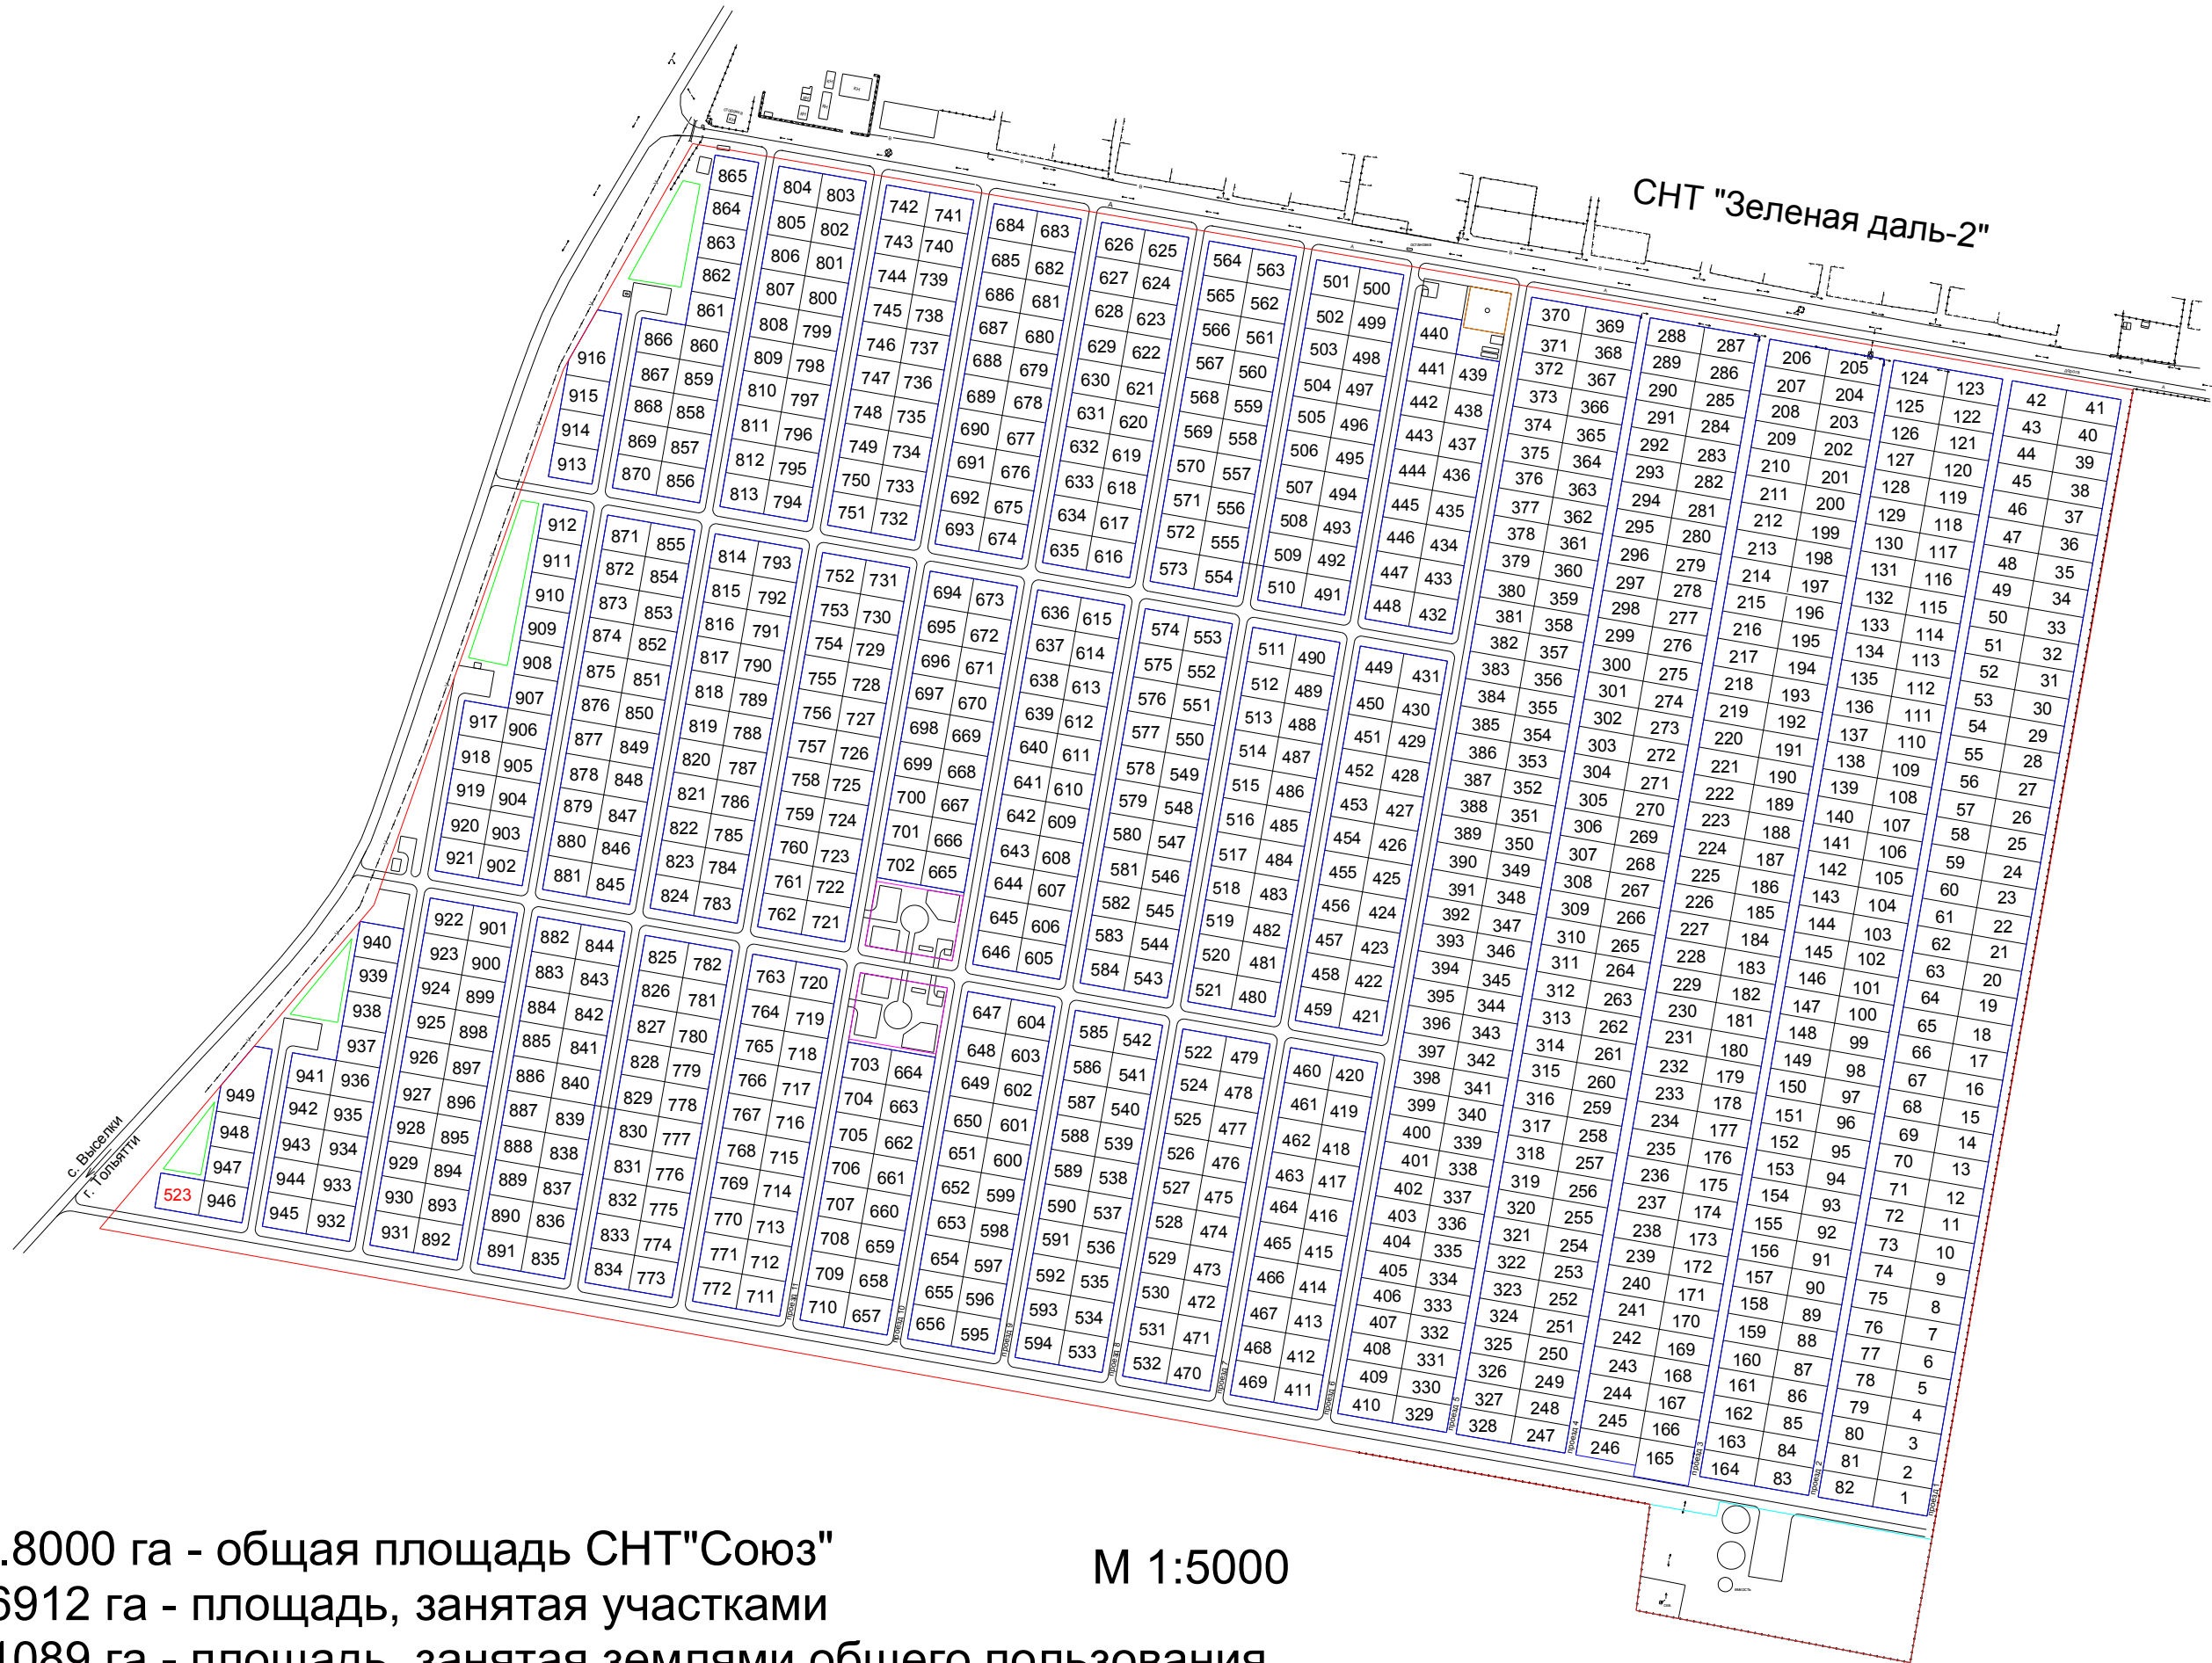

S=101.8000 га - общая площадь СНТ "Союз"

S=76.6912 га - площадь, занятая участками

S=24.1089 га - площадь, занятая землями общего пользования

М 1:5000